


OBERGESCHOSS
MAßSTAB: 1/50

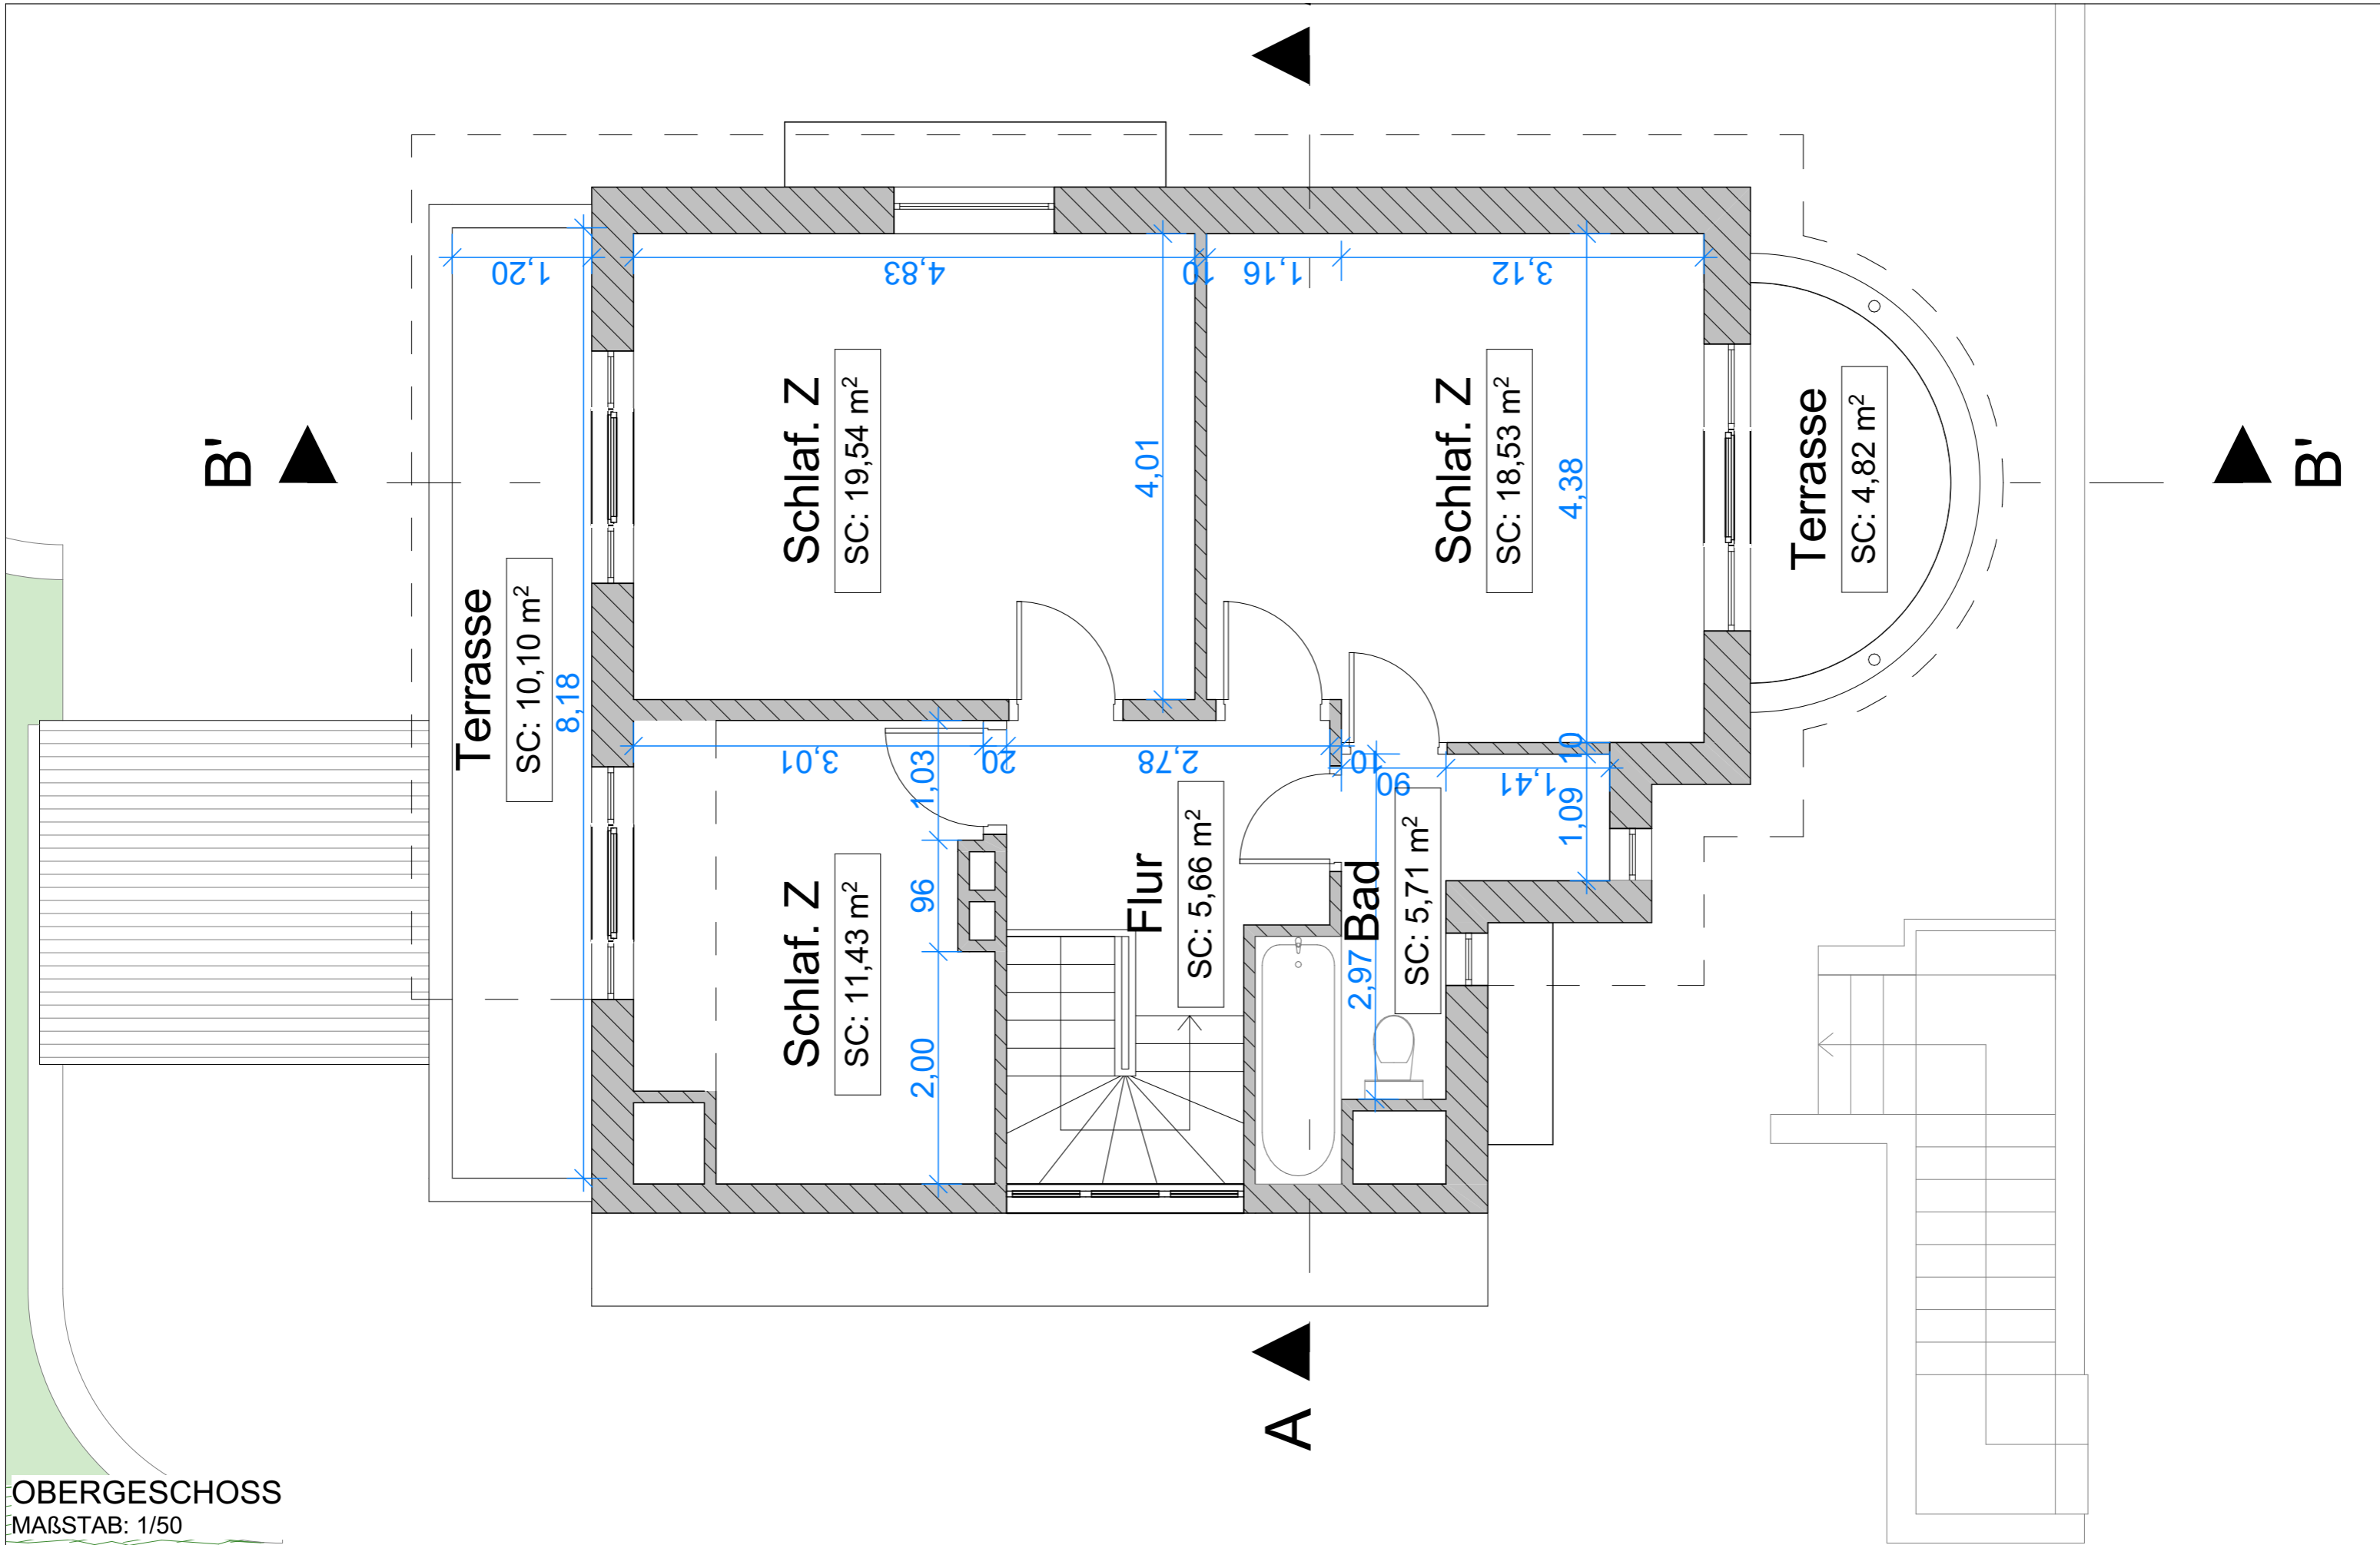

BESITZER - PROPRIETAIRE BIRNBAUM - BOHN	SITUATION Gemeinde : Commune : EUPEN 4700 Straße : Rue : HOSTERT, 55 Grundstück : Parcelle : EUPEN GEM 1 / Sct C / n° 79b2	ARBEIT - TRAVAUX Erhebung der bestehenden Situation - Relevé de la situation existante	HINWEIS - REMARQUE Die Messungen sind als Richtwerte zu verstehen - Les mesures sont à titres indicatives	DATUM - DATE BLATT - PAGE 13-07-22 7
---	--	--	---	---